


# výkres širších vztahů

## odůvodnění územního plánu Nová Ves u Mladé Vožice

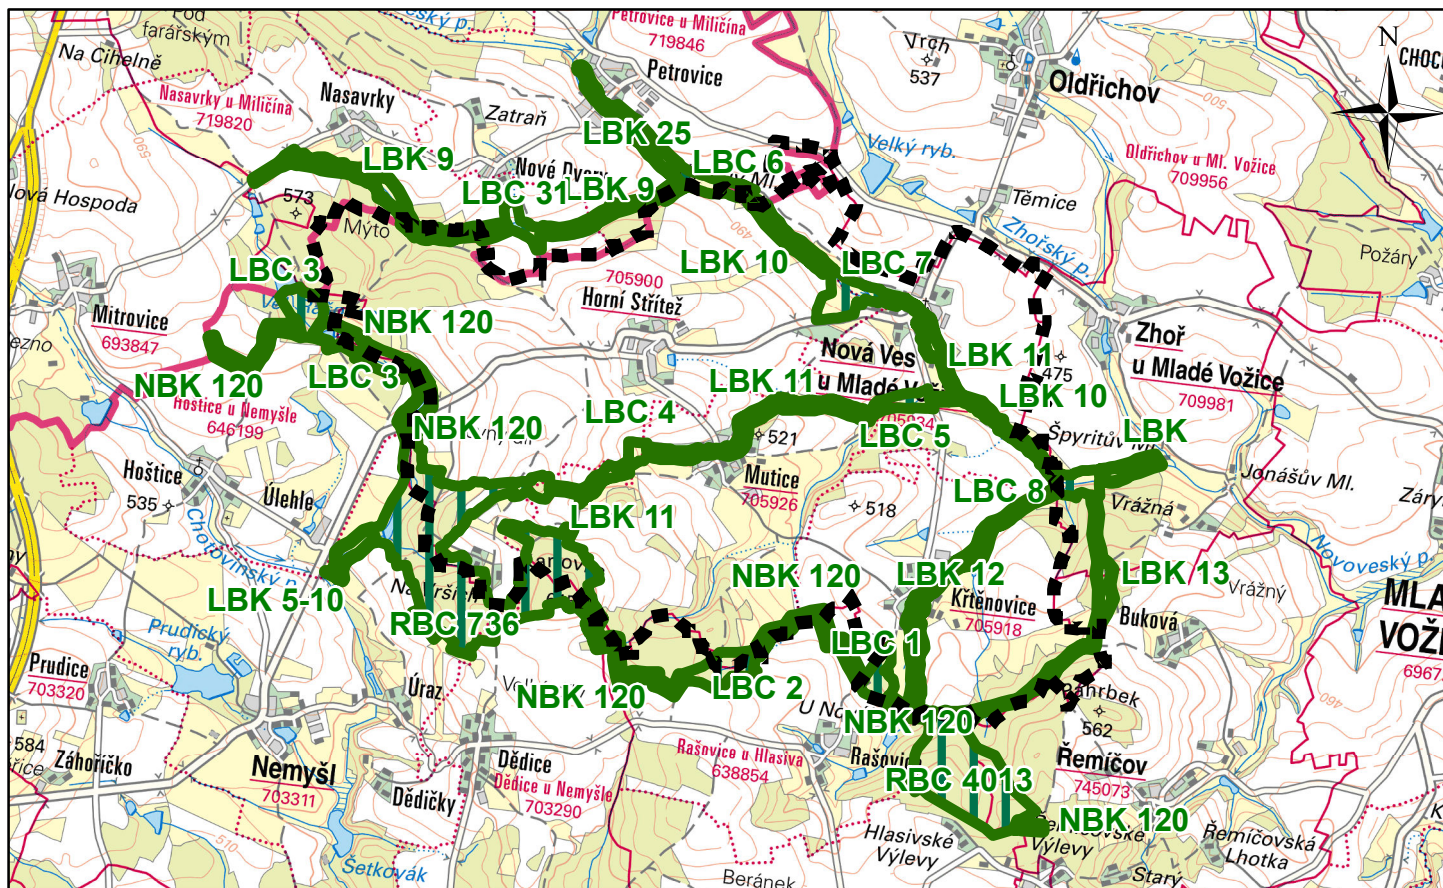

0 500 1 000 2 000 3 000 4 000 5 000 m

měřítko 1:50 000

### Legenda



### územní systém ekologické stability



L (BC) lokální (biocentrum)

R (BC) regionální (biocentrum)

N (BK) nadregionální (biokoridor)

ZPRACOVATEL	
ING. VLASTIMIL SMÍTKA Vlastiboř 21, 392 01 Soběslav	
datum vyhotovení: březen 2020	
vypracoval: Ing. Vlastimil Smítka Ing. Simona Āoupalíková	
odpovědný projektant: Ing. Vlastimil Smítka	
číslo pare:	razítko projektanta