


výkres širších vztahů

odůvodnění územního plánu Nová Ves u Mladé Vožice

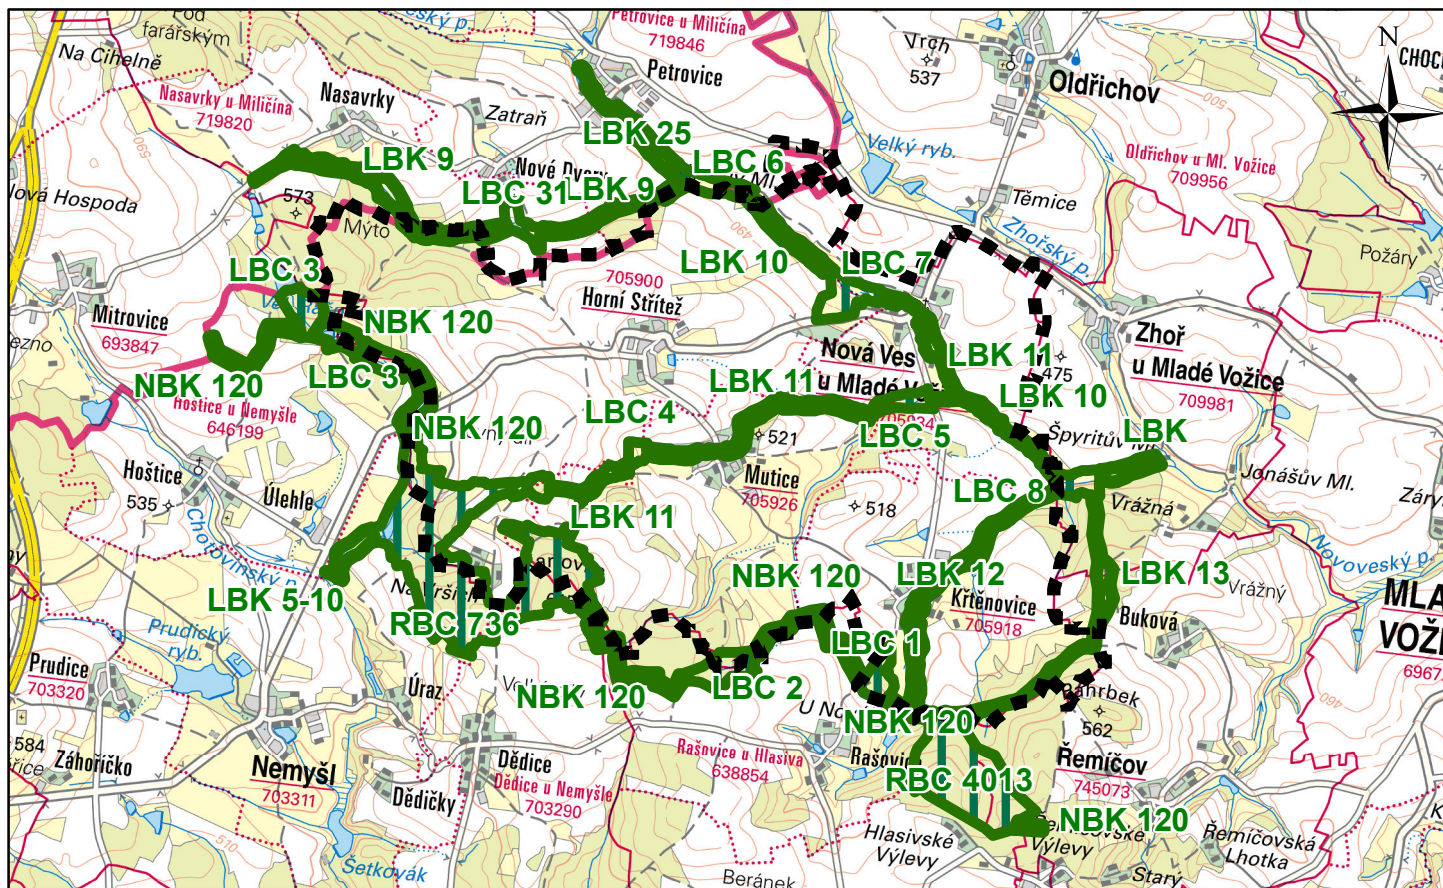

0 500 1 000 2 000 3 000 4 000 5 000 m

měřítko 1:50 000

Legenda



řešené území

územní systém ekologické stability



biocentrum



biokoridor

L (BC) lokální (biocentrum)

R (BC) regionální (biocentrum)

N (BK) nadregionální (biokoridor)

ZPRACOVATEL

ING. VLASTIMIL SMÍTKA

Vlastiboř 21, 392 01 Soběslav

datum vyhotovení:

červen 2020

vypracoval:

Ing. Vlastimil Smítka
Ing. Simona Ťoupalíková

odpovědný projektant:

Ing. Vlastimil Smítka

číslo pare:

rašítko projektanta