


DOČASNÉ DOPRAVNÍ OPATŘENÍ NA MÍSTNÍ KOMUNIKACI MEZI OBCEMI NOVÁ VES U MLADÉ VOŽICE - KŘTĚNOVICE - MUTICE



I. ETAPA

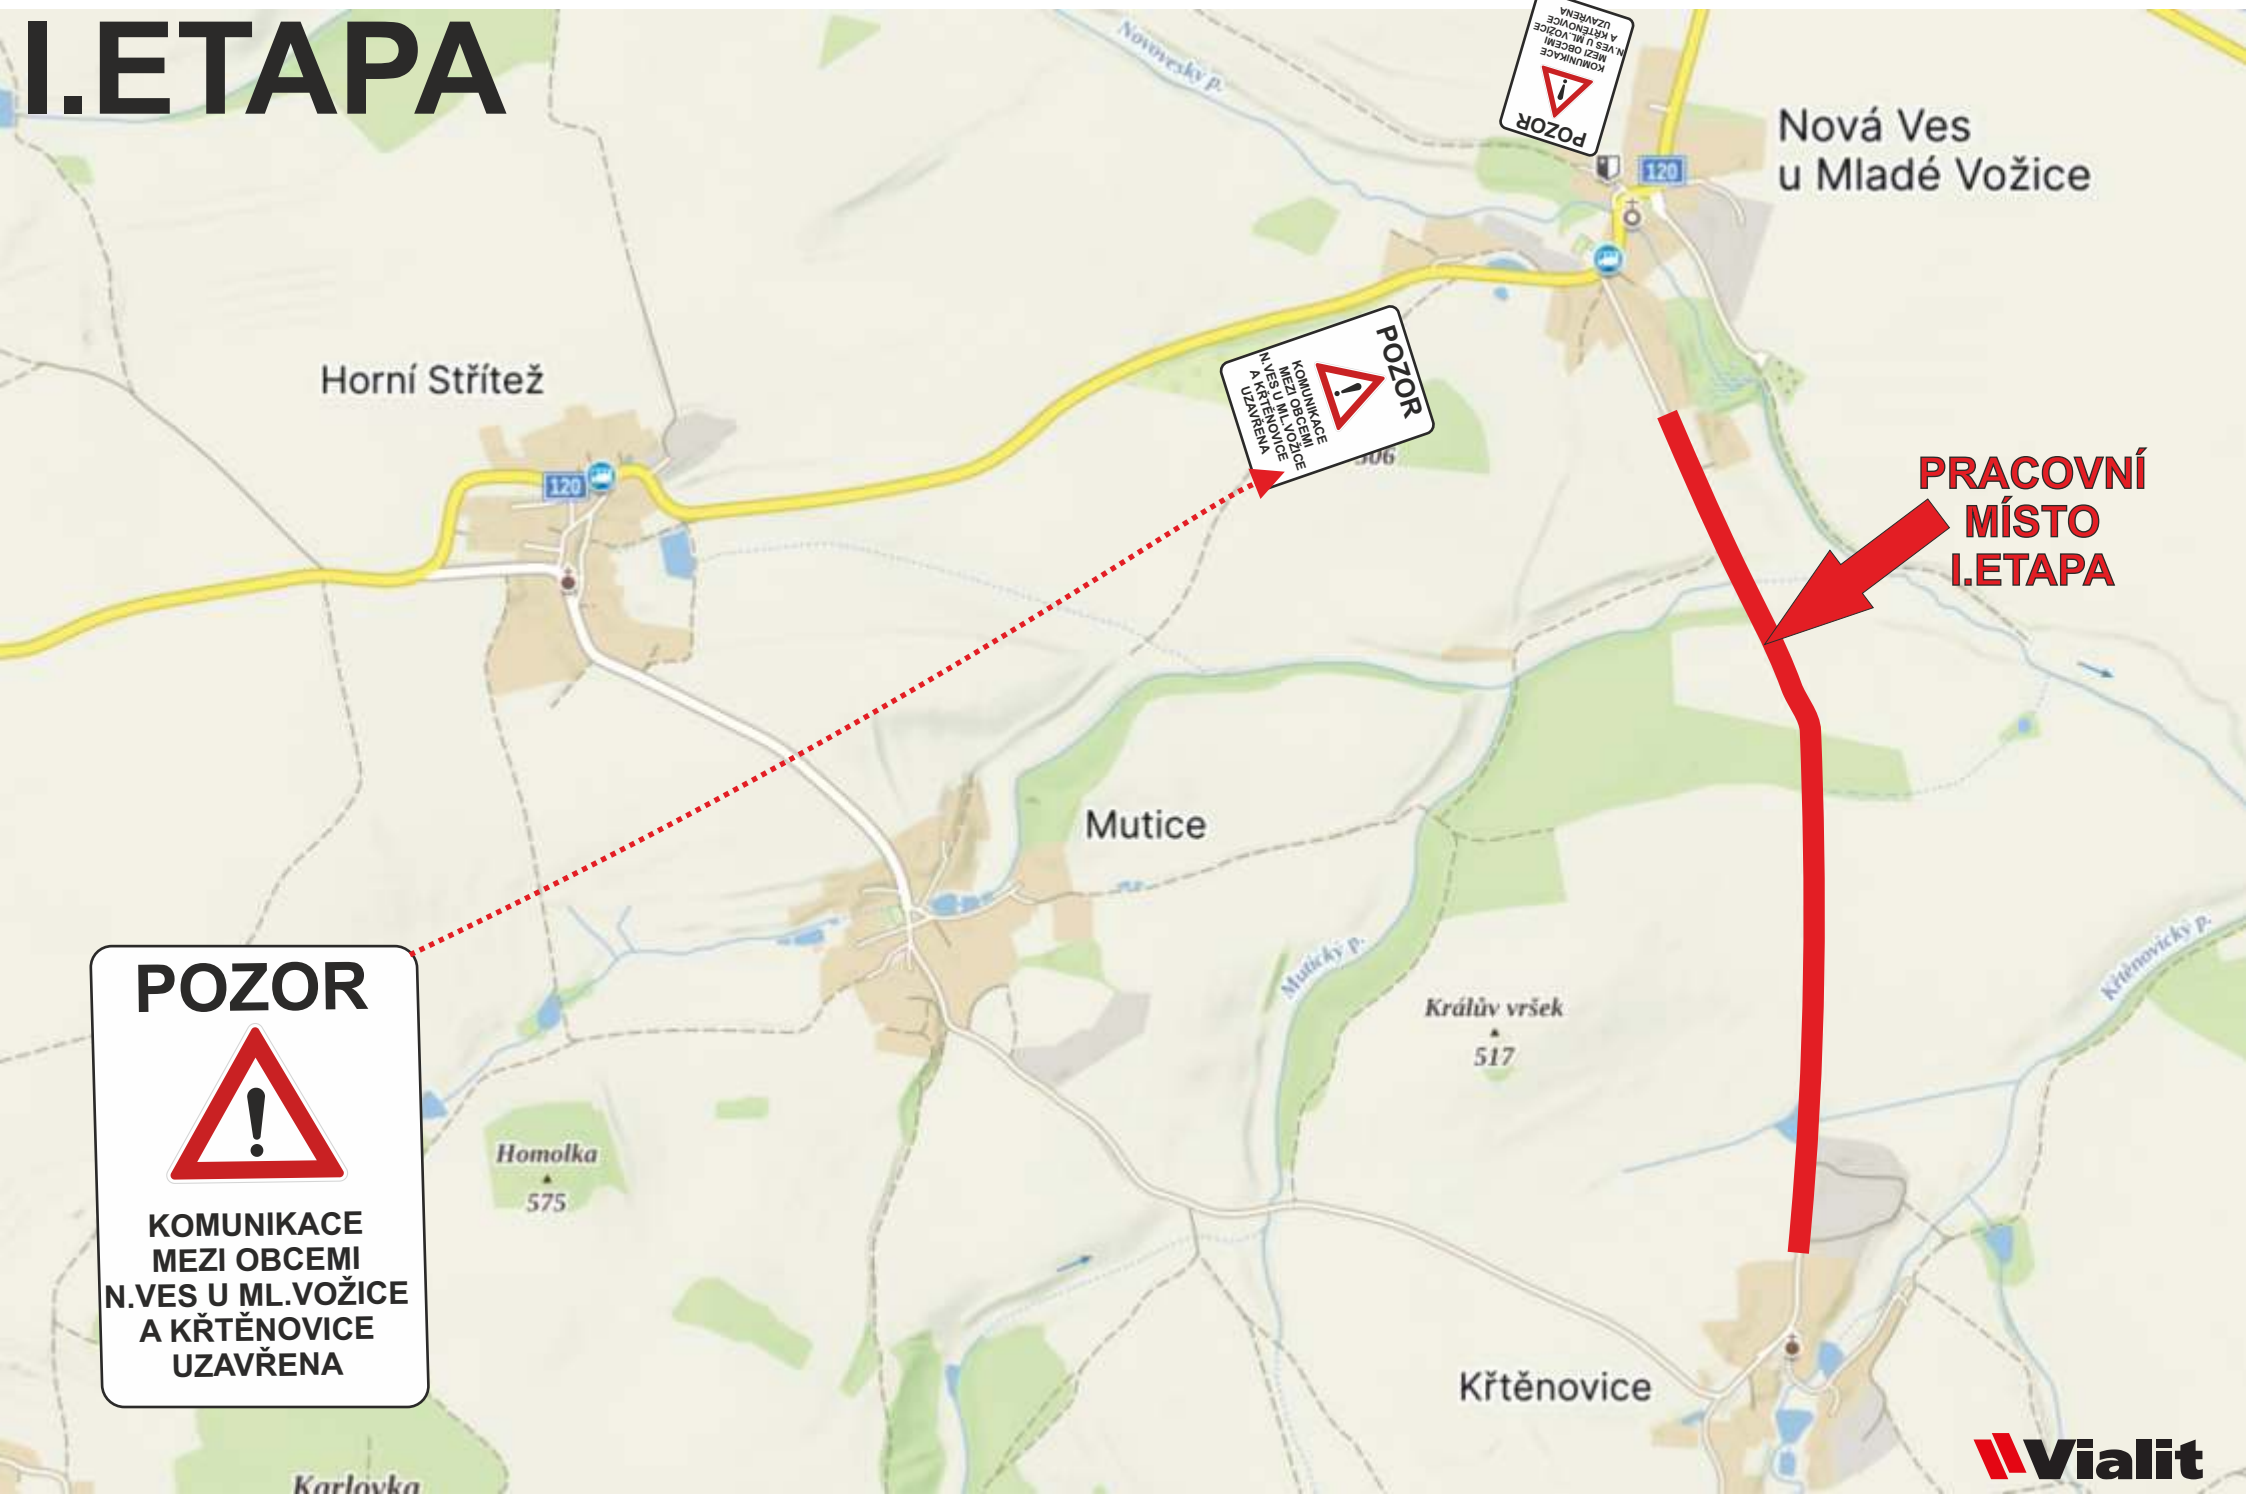

POZOR




KOMUNIKACE
MEZI OBCEMI
N.VES U ML.VOŽICE
A KŘTĚNOVICE
UZAVŘENA



**PRACOVNÍ
MÍSTO
I. ETAPA**

II. + III. ETAPA

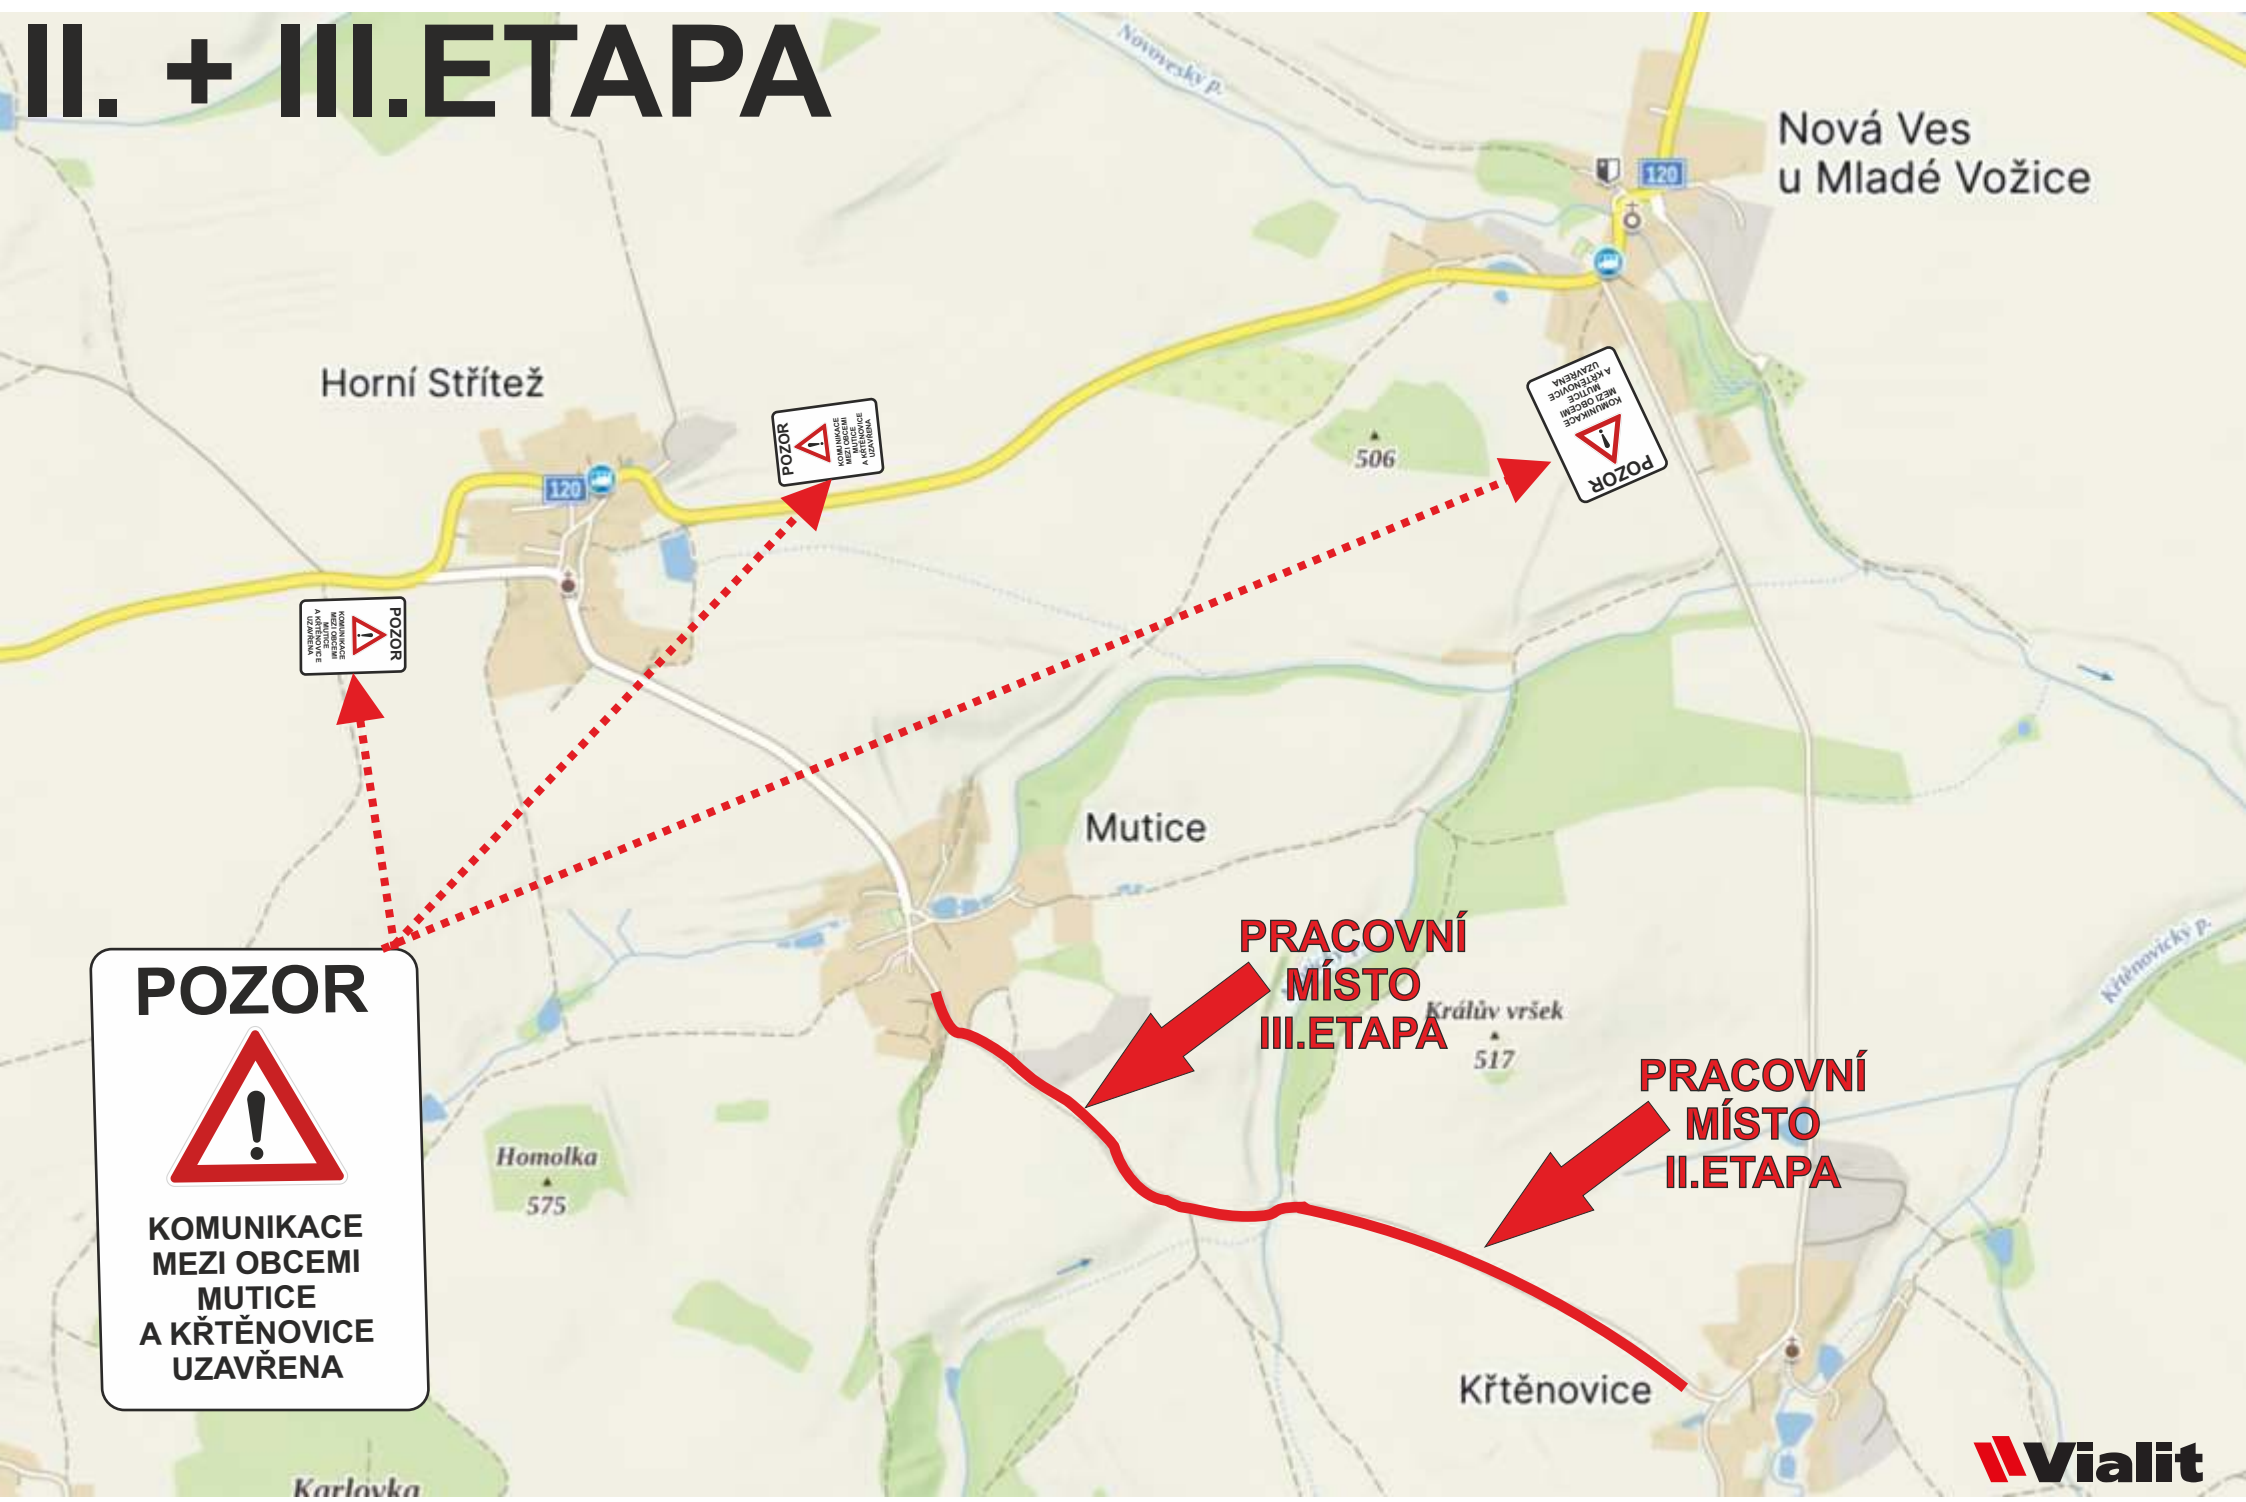

POZOR



KOMUNIKACE
MEZI OBCEMI
MUTICE
A KŘTĚNOVICE
UZAVŘENA

Horní Střítež

Nová Ves
u Mladé Vožice

Mutice

**PRACOVNÍ
MÍSTO
III. ETAPA**

**PRACOVNÍ
MÍSTO
II. ETAPA**

Křtěnovice