



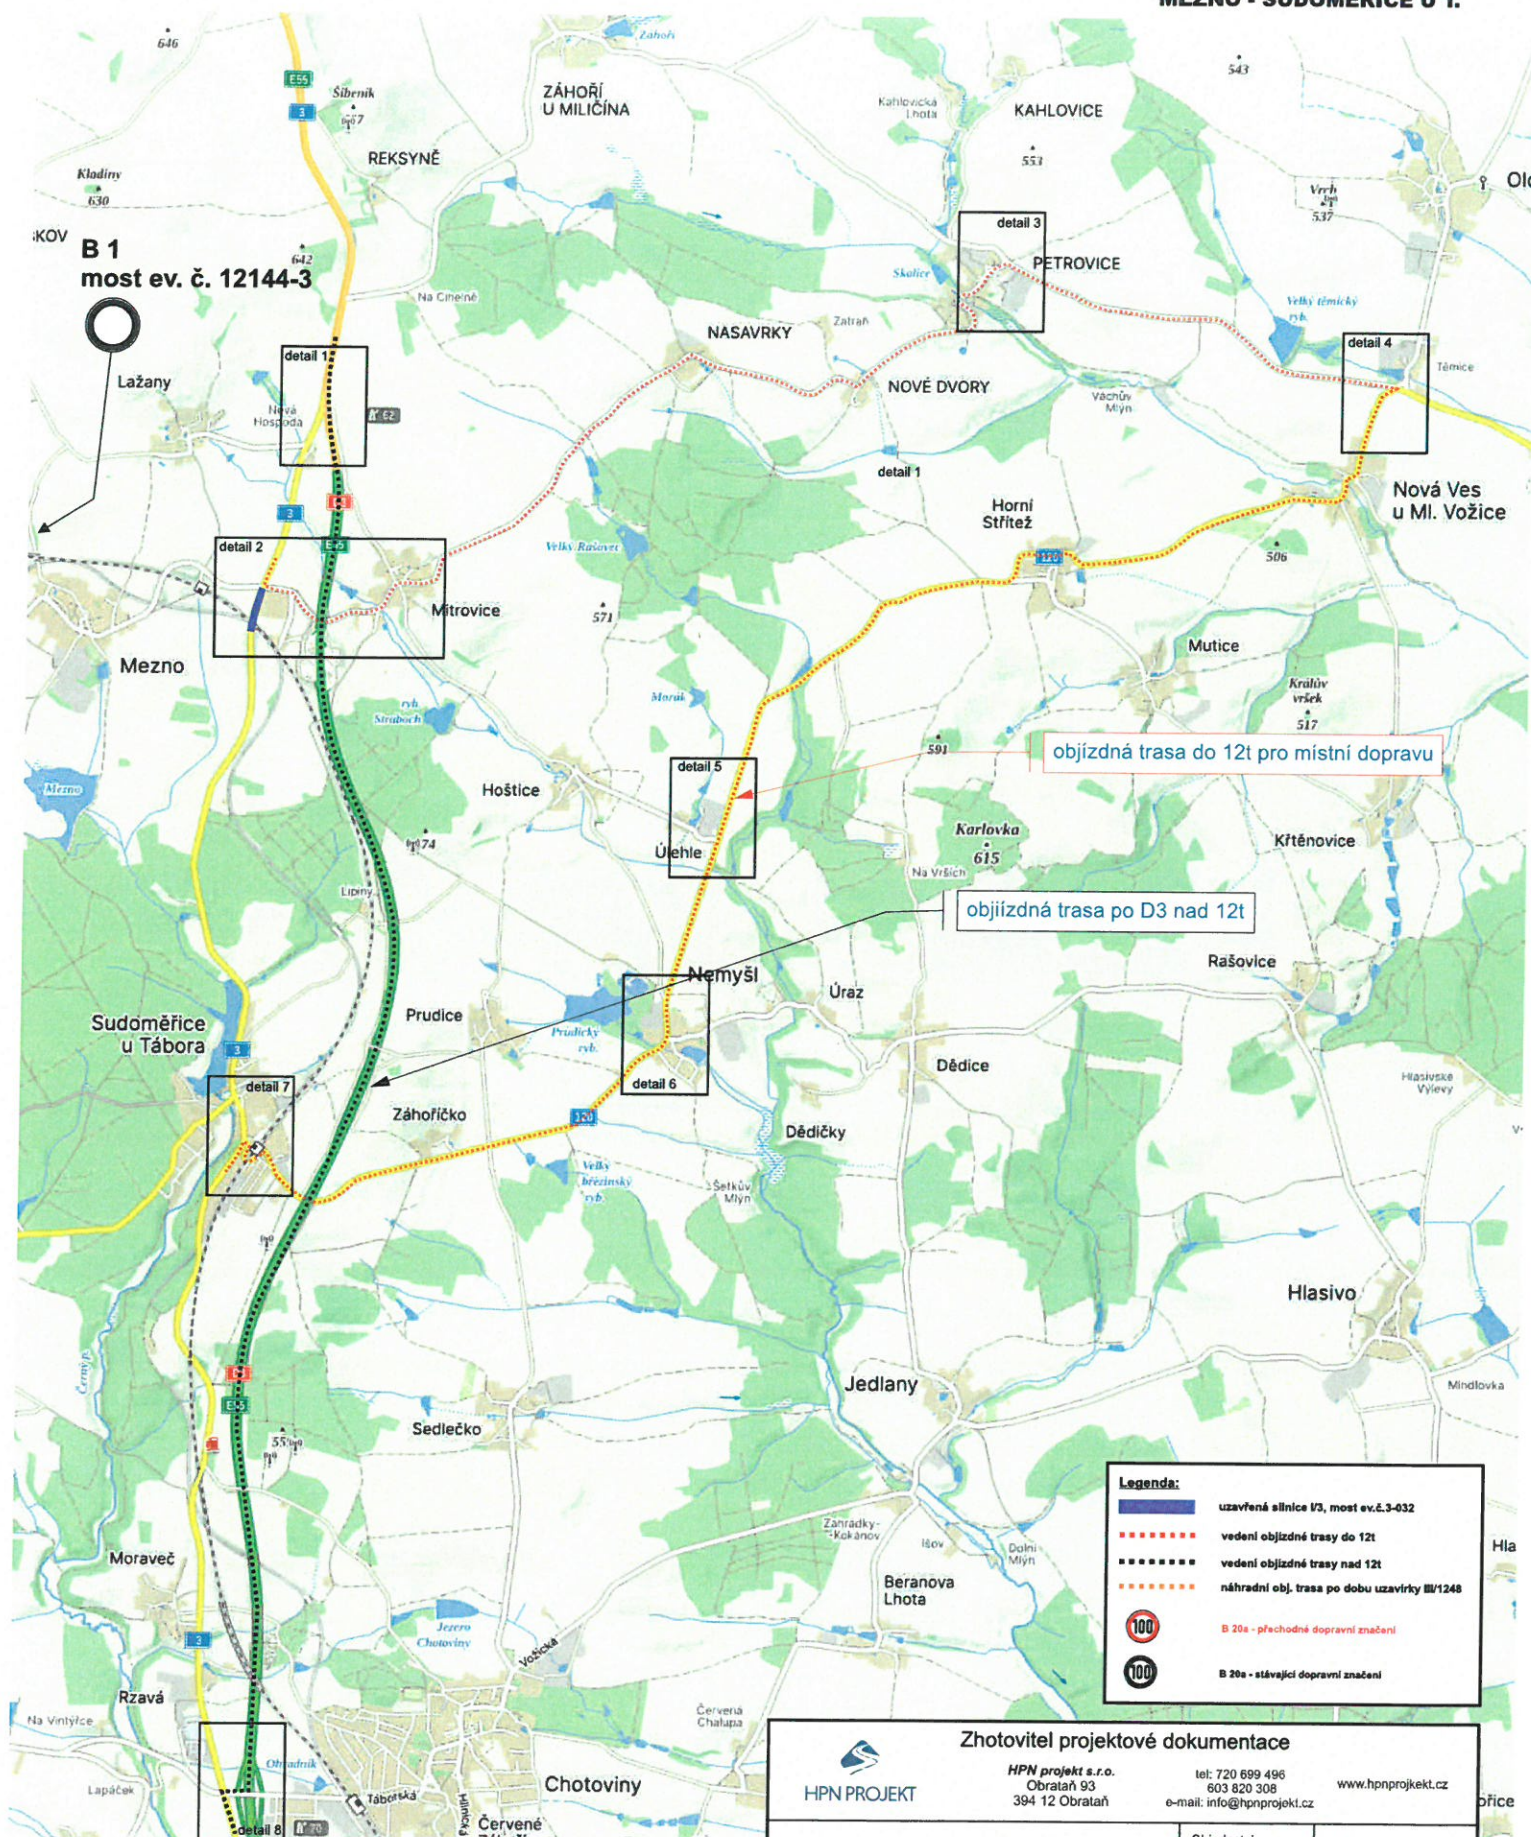


Zhotovitel projektové dokumentace HPN PROJEKT HPN projekt s.r.o. Obrataň 93 394 12 Obrataň tel: 720 699 496 603 820 308 e-mail: info@hpnprojekt.cz www.hpnprojekt.cz		
DIO - MOST ev. č. 3-032 SILNICE I/3 MEZNO - SUDOMĚŘICE U T. ÚPLNÁ UZAVÍRKA SILNICE I/3	Objednatel:	PORR a.s.
	Vypracoval:	Pavel Neckář
	Zodp. projektant:	Pavel Neckář
	Datum:	04/2024
	Stupeň:	RDS

detail 4 - Oldřichov

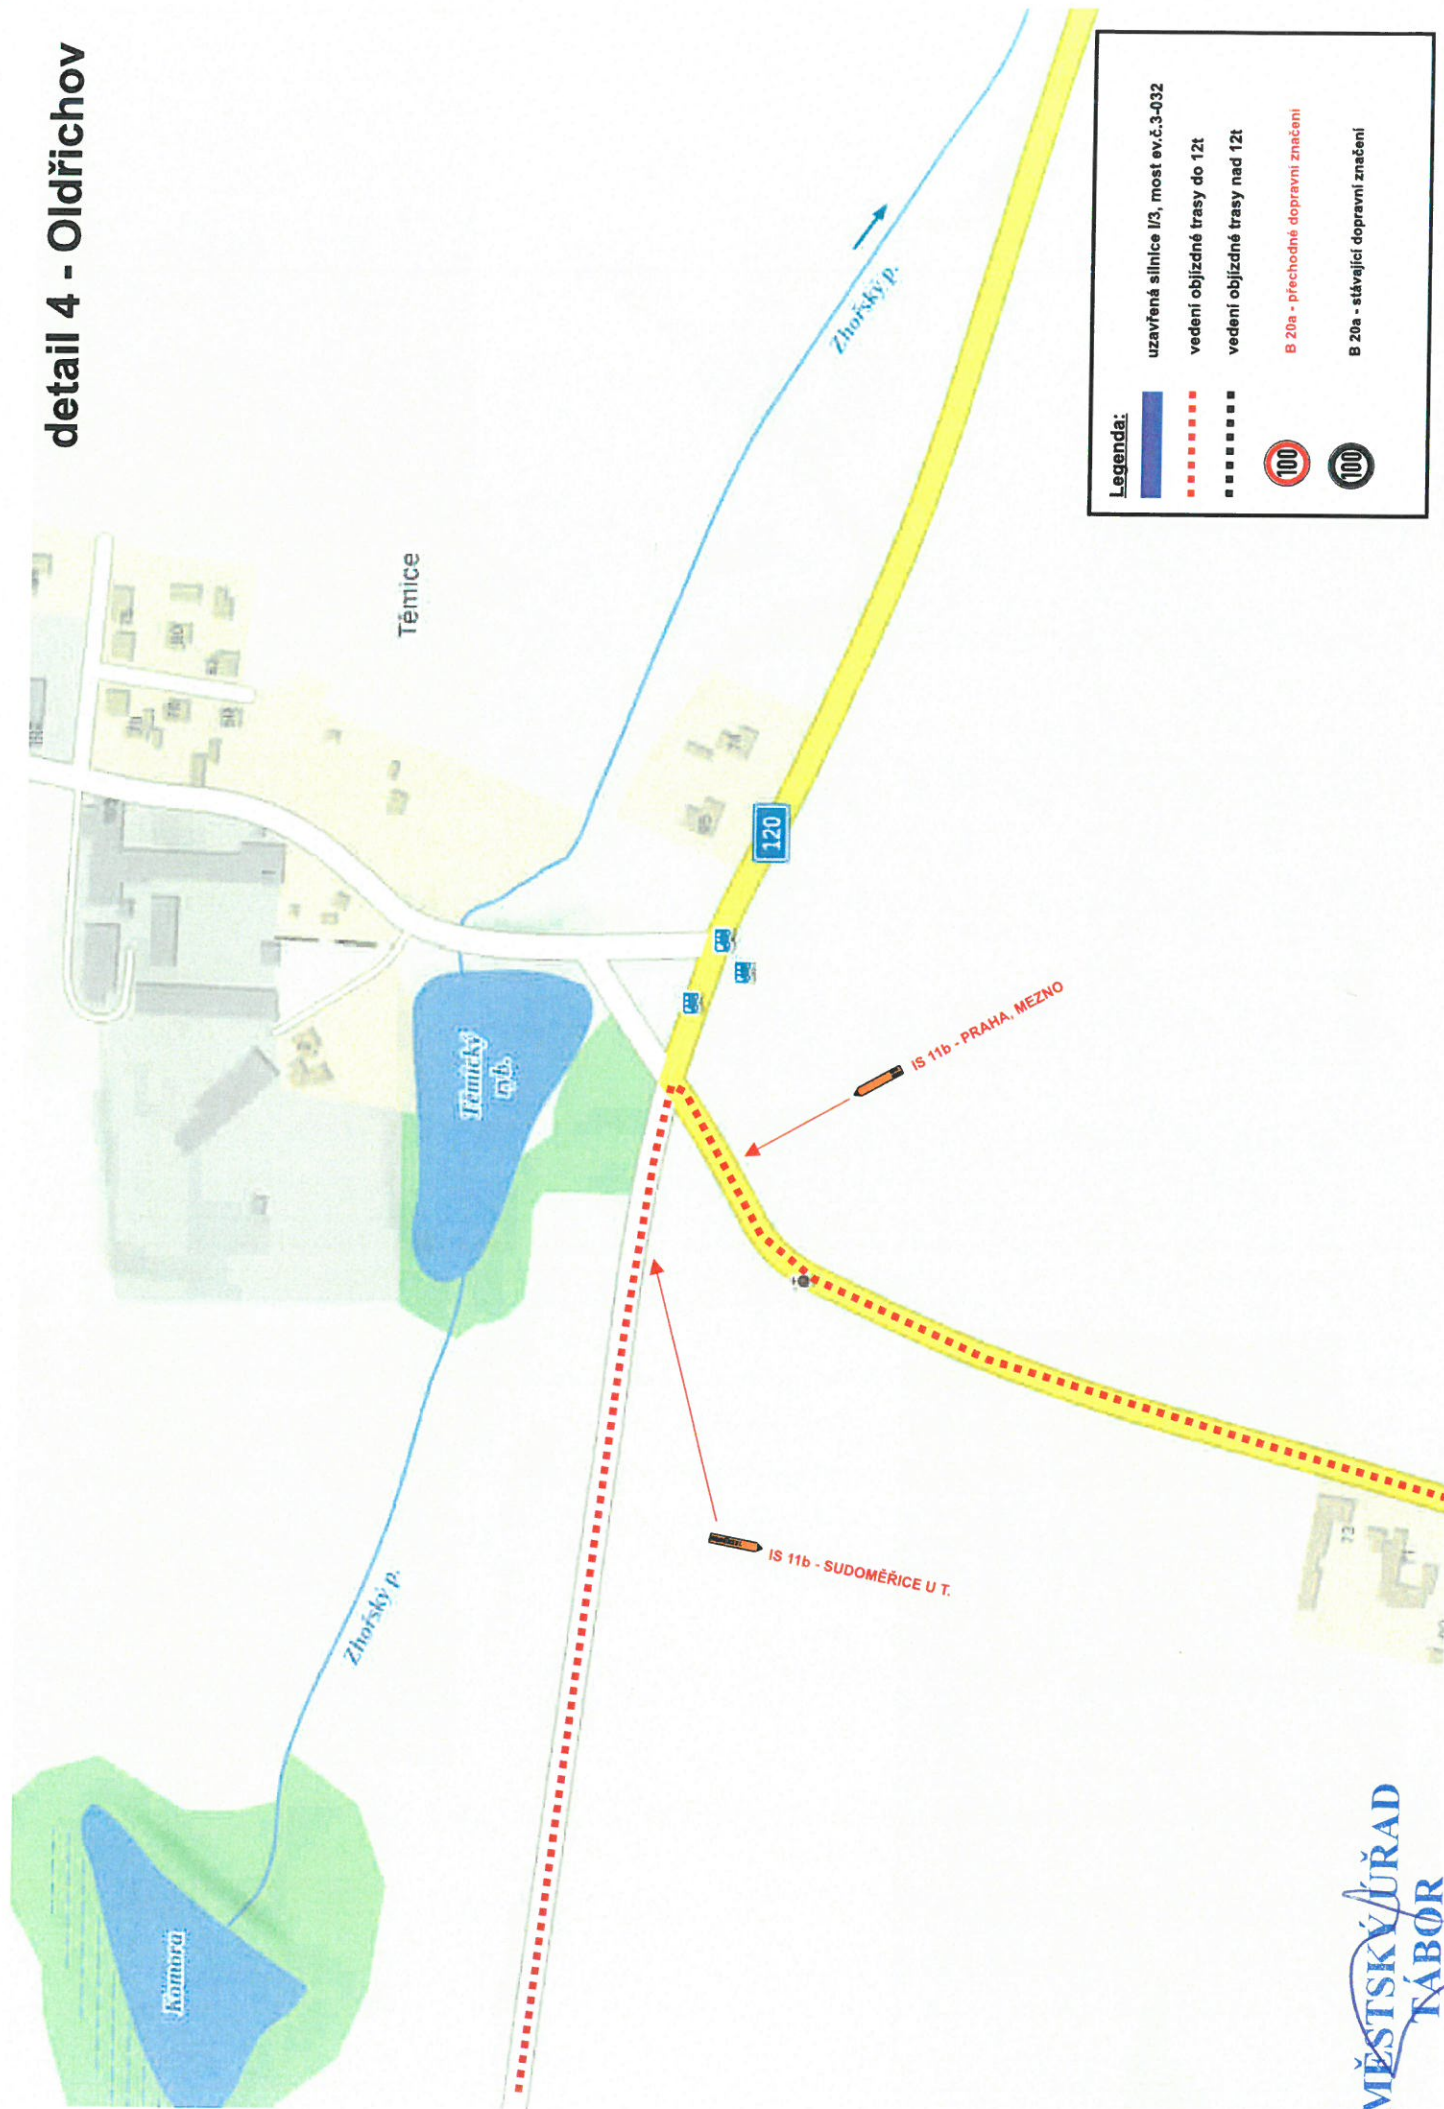


detail 5 - Úlehle

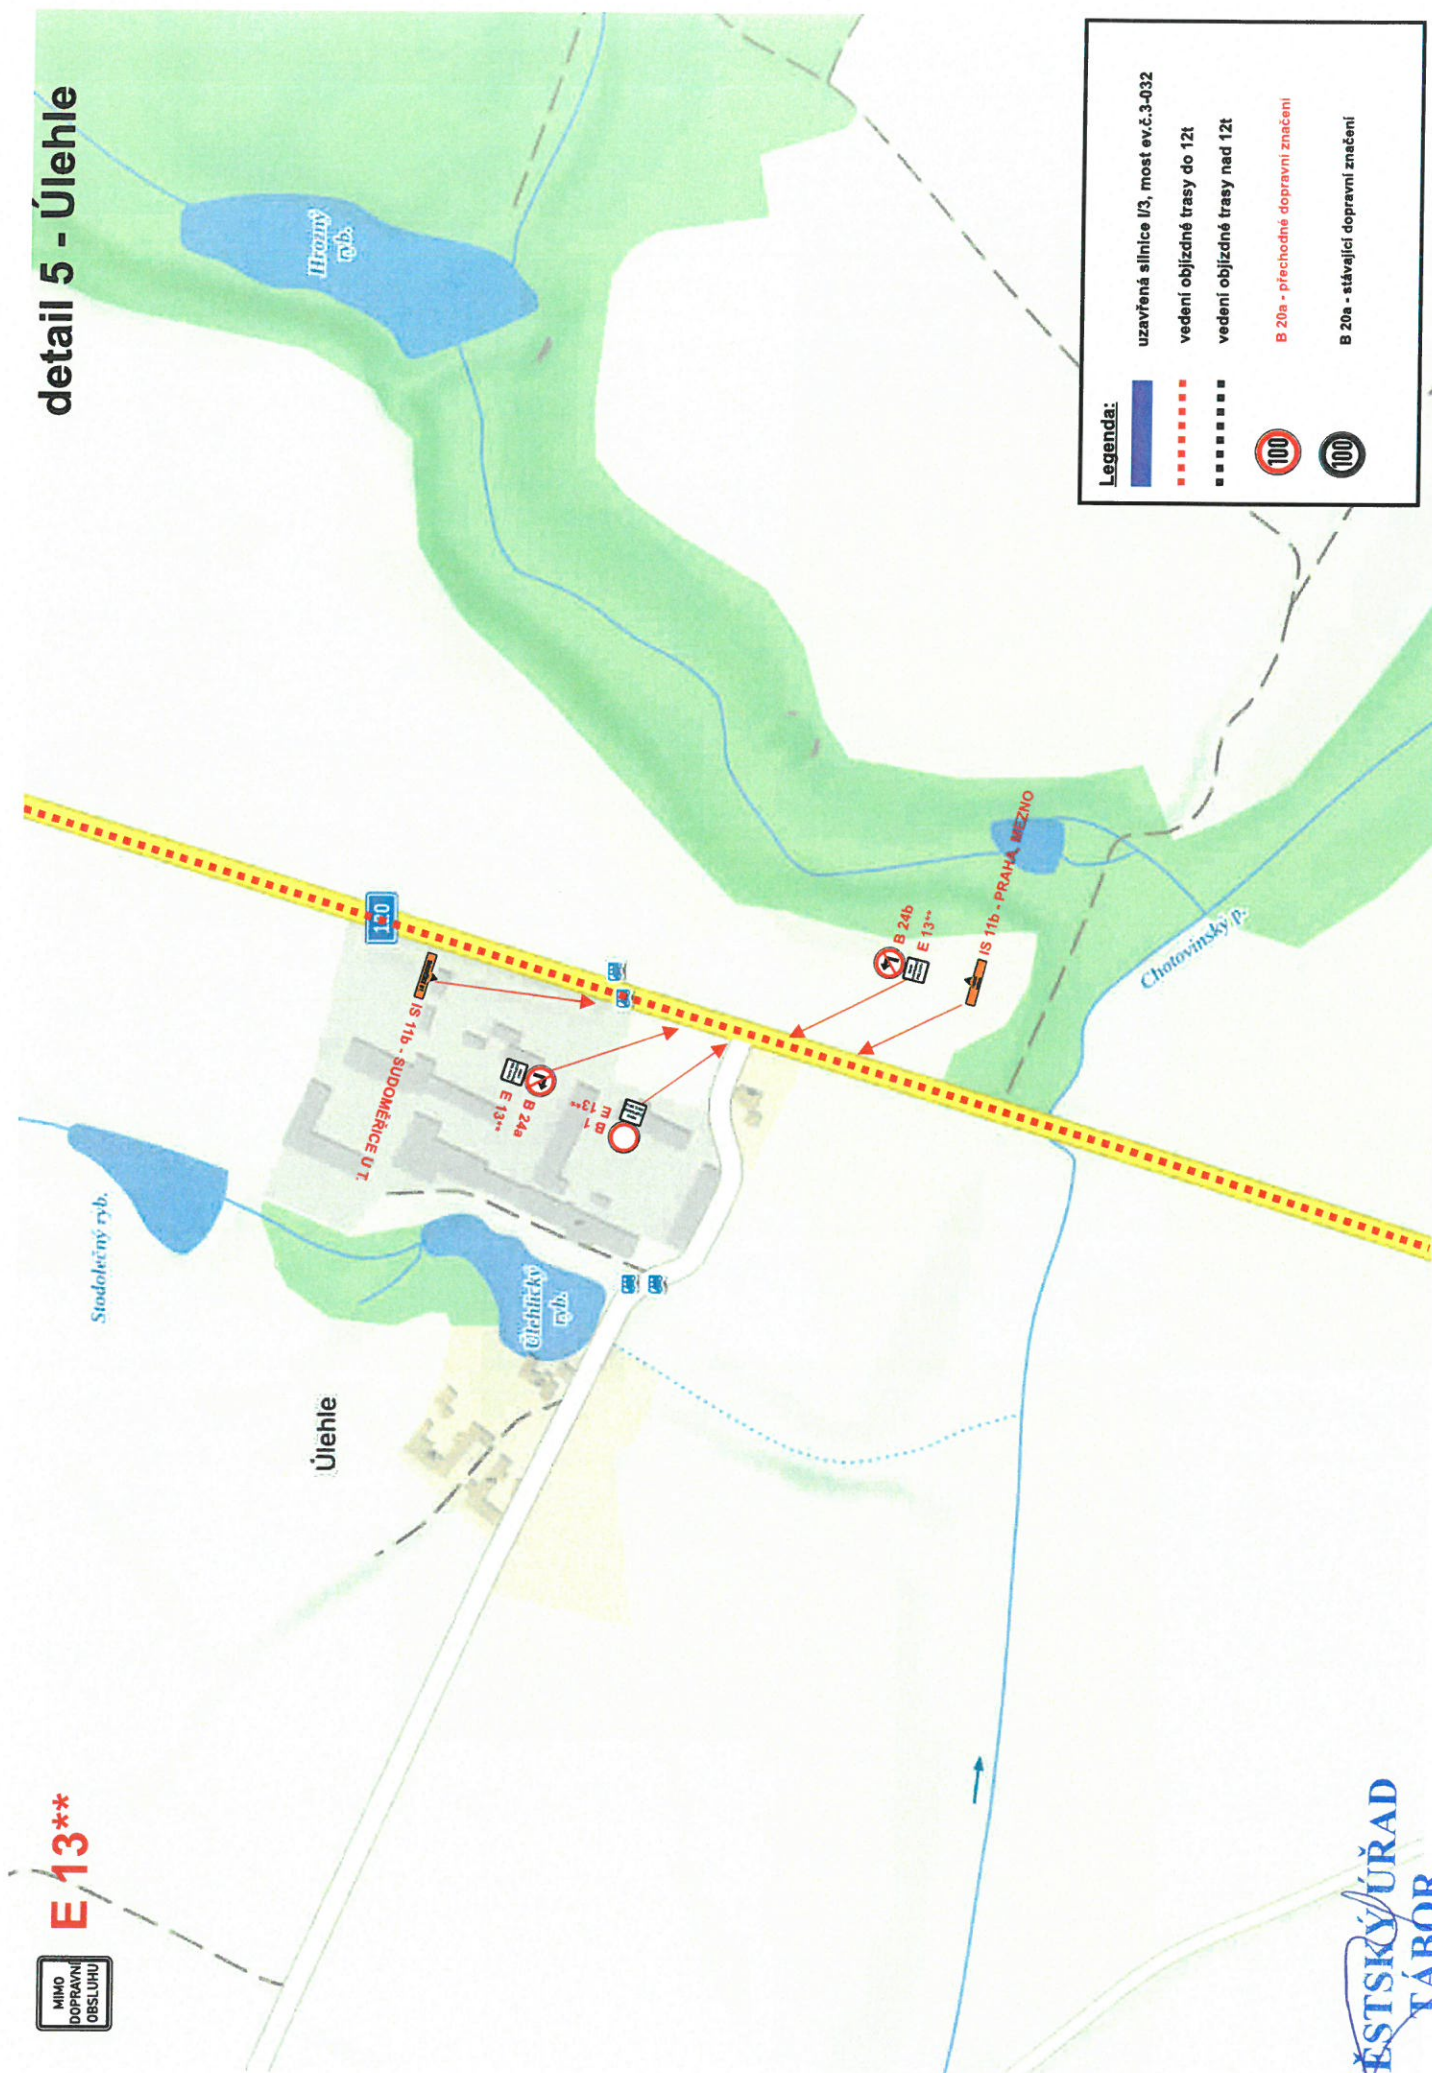

E13**



detail 6 - Nemyšl

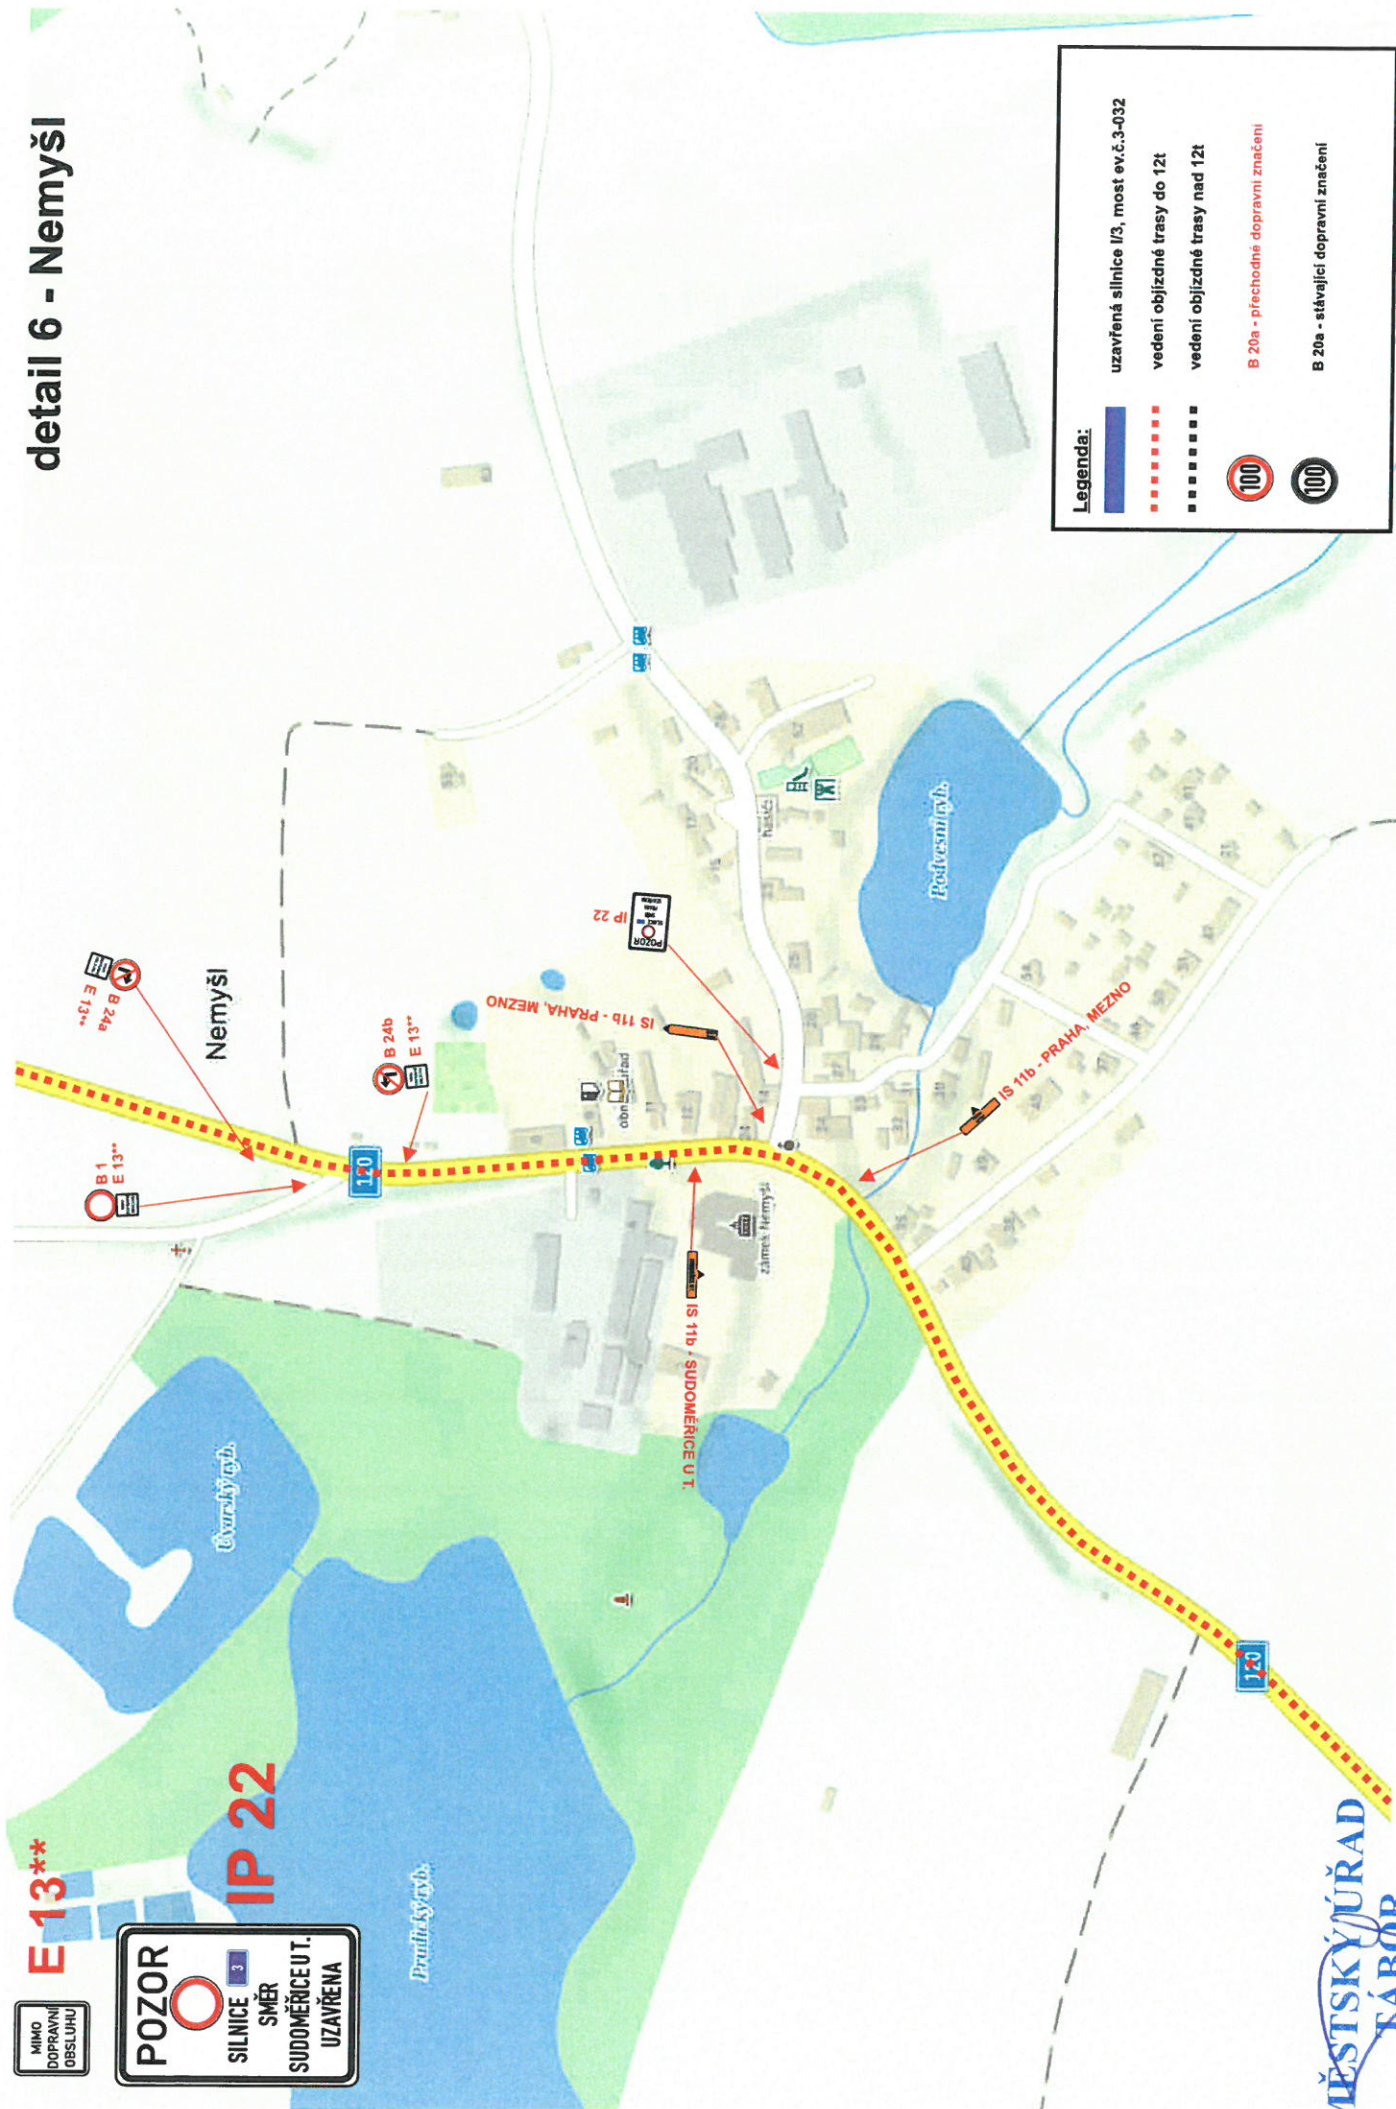

detail 7 - Sudoměřice u T.



